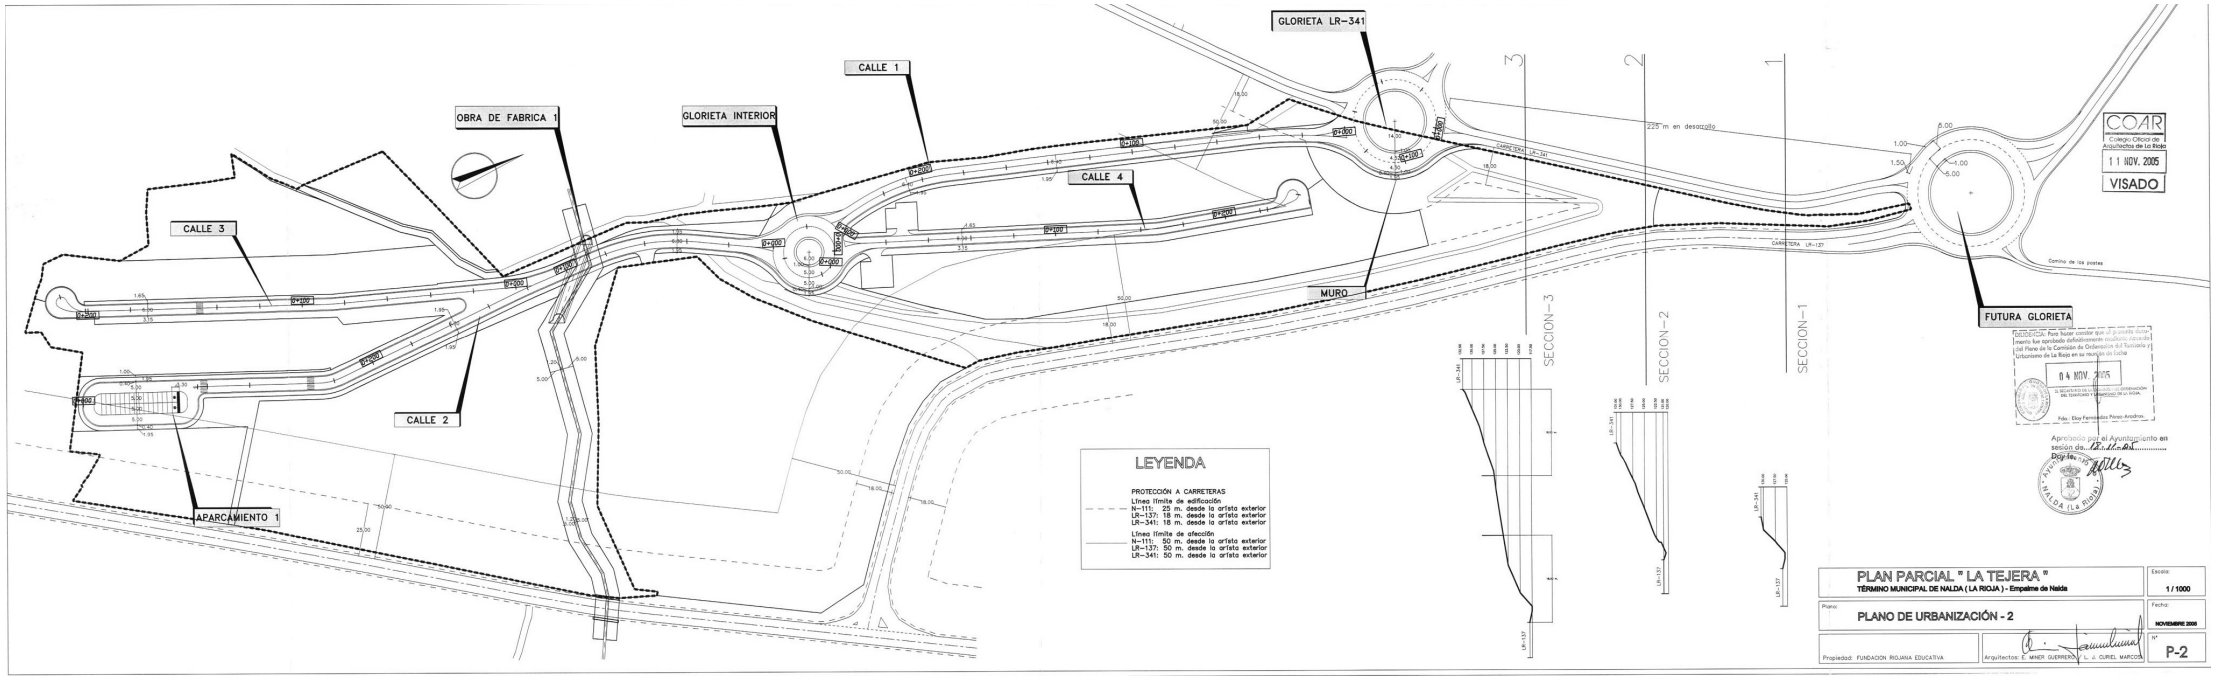
GLORIETA LR-341
CALLE 1
OBRA DE FABRICA 1
GLORIETA INTERIOR
CALLE 4
CALLE 3
CALLE 2
MURO
FUTURA GLORIETA
APARCAMIENTO 1
225 m en desarrollo
CARRETERA LR-341
CARRETERA LR-137
Camino de los postes
SECCION-3
SECCION-2
SECCION-1
LEYENDA
PROTECCIÓN A CARRETERAS
Línea límite de edificación
N-111: 25 m. desde la arista exterior
LR-137: 18 m. desde la arista exterior
LR-341: 18 m. desde la arista exterior
Línea límite de afección
N-111: 50 m. desde la arista exterior
LR-137: 50 m. desde la arista exterior
LR-341: 50 m. desde la arista exterior
COAR
Colegio Oficial de Arquitectos de La Rioja
11 NOV. 2005
VISADO
04 NOV. 2005
Aprobado por el Ayuntamiento en sesión de 18-11-05
Doy fe.
PLAN PARCIAL " LA TEJERA "
TÉRMINO MUNICIPAL DE NALDA (LA RIOJA) - Empalme de Nalda
Escala: 1 / 1000
Plano: PLANO DE URBANIZACIÓN - 2
Fecha: NOVIEMBRE 2005
Propiedad: FUNDACION RIOJANA EDUCATIVA
Arquitectos: E. MINER GUERRERO / L. J. CURIEL MARCOS
Nº P-2